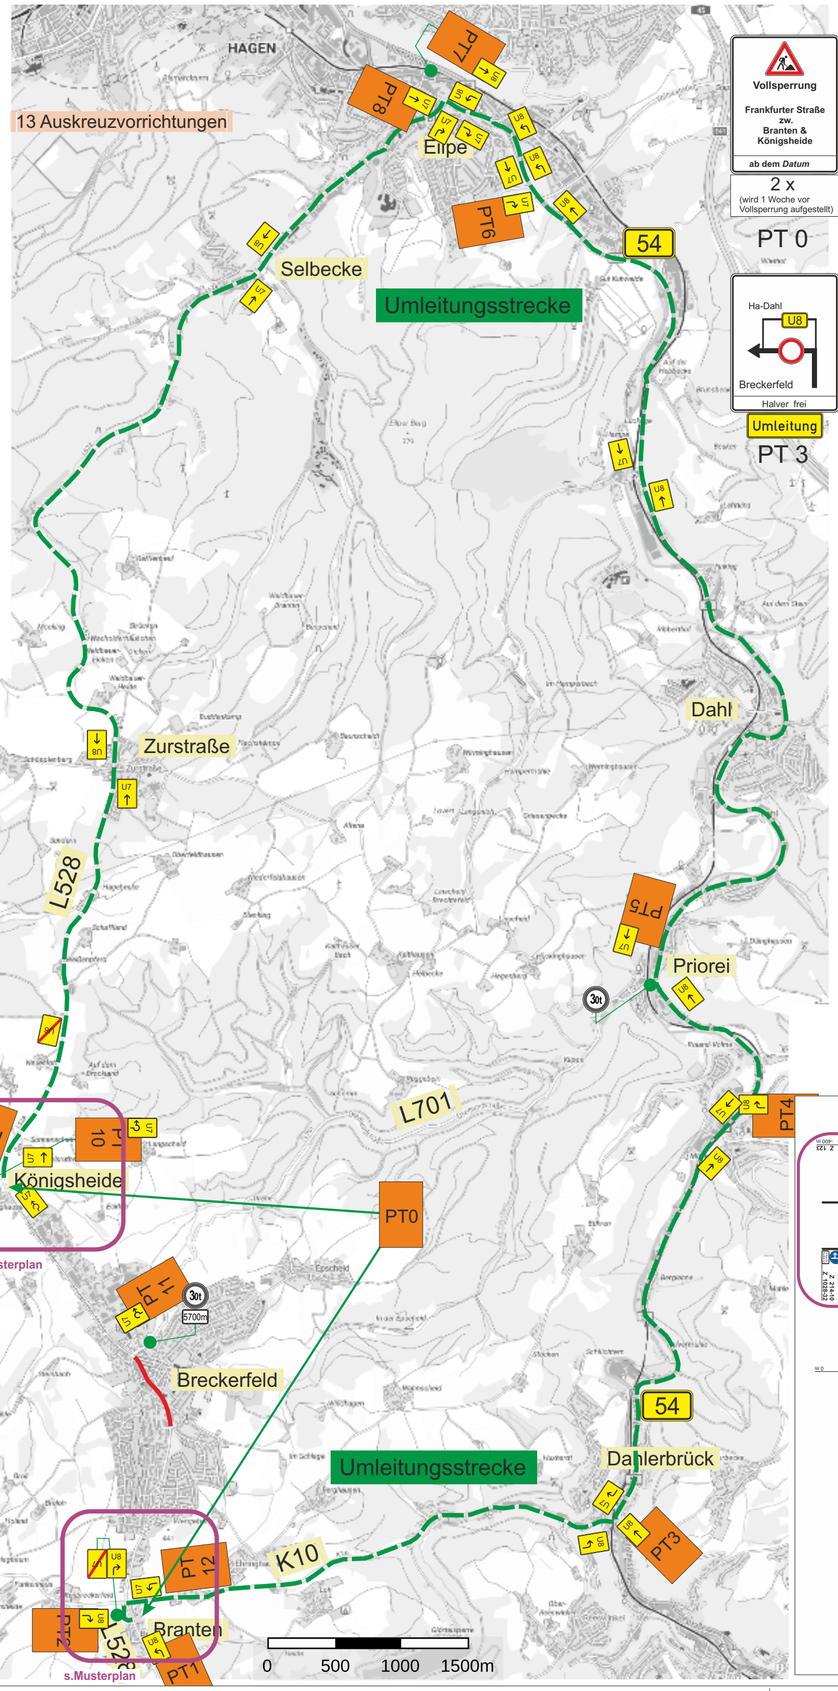


Vollsperrung
Frankfurter Straße zw. Branten & Königsheide
ab dem *Datum*
2 x
(wird 1 Woche vor Vollsperrung aufgestellt)
PT 0

Hagen Breckerfeld / Ha- Dahl / U7 — Umleitung — PT 1

Ha-Dahl / U7 / Hagen Breckerfeld — Umleitung — PT 2

Ha-Dahl / U8 / Breckerfeld / Halver frei — Umleitung — PT 3

Ha-Dahl / U8 / Breckerfeld / Halver frei — Umleitung — PT 4

Dahlerbrück / U7 / Halver Meinerzhagen / Breckerfeld frei — Umleitung — PT 5

Ha-Dahl / U7 / Halver Meinerz-hagen / Breckerfeld frei — Umleitung — PT 6

Ha-Dahl / U7 / Halver Meinerzhagen / Breckerfeld frei — Umleitung — PT 7/8


Vollsperrung
Fahrtrichtung Halver Meinerzhagen
U7 Umleitung über Hagen-Dahl
PT 9

Ha-Dahl / U7 / Halver Meinerzhagen / Breckerfeld frei — Umleitung — PT 10


Ha-Dahl / Halver Meinerz-hagen / U7 — Umleitung — PT 11

Vollsperrung
Fahrtrichtung Hagen / Breckerfeld
U8 Umleitung über Hagen-Dahl
PT 12




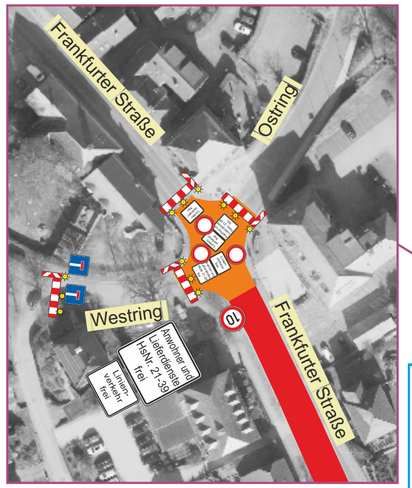

Weitere Details zur Verkehrsführung siehe 3.1 der Baubeschreibung!

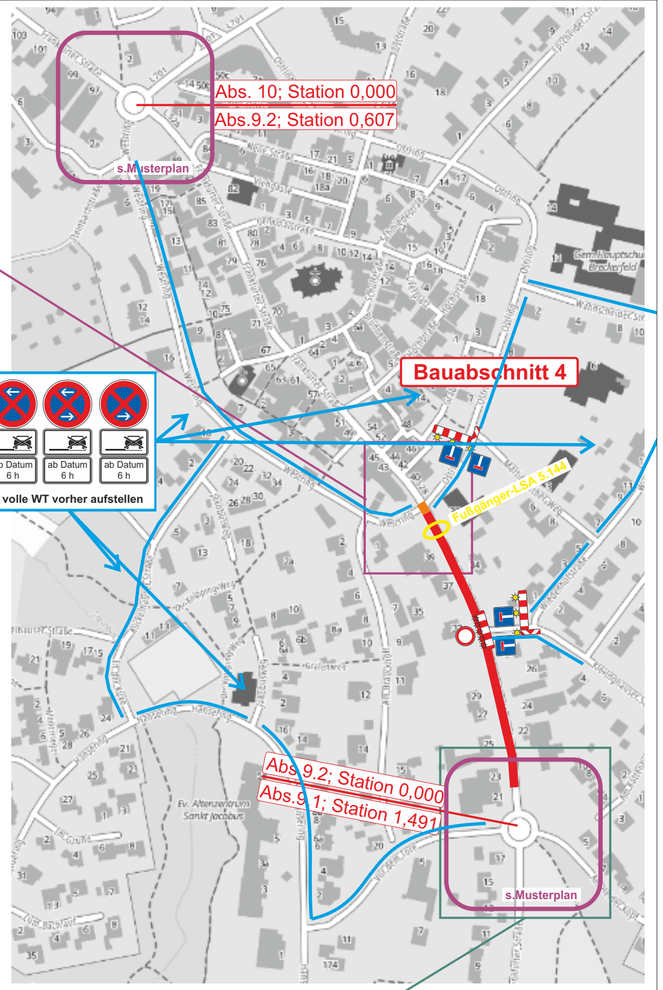

Deckenbau an einem Wochenende zw. Fr. 16:00 und Mo. 05:00 Uhr

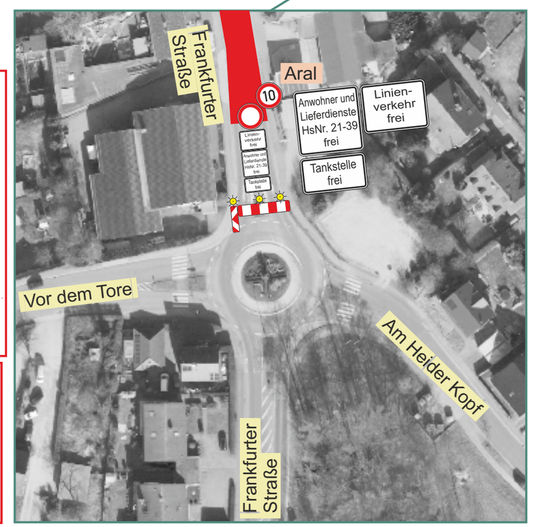

vorh. LZA Nr. 5.144 aus- & einschalten:
L528 Frankfurter Str./ (Rathaus), FLSA
Betreiber: GVT Hagen GmbH
Ansprechpartner: Herr Binger
02331 / 6105813

Die Abschaltung sowie die Inbetriebnahme der LZA darf nur durch die oben genannte Signalbaufirma erfolgen. Die entstandenen Kosten durch das Aus- und Einschalten, sowie Abdecken der vorh. LZA , sind in die Position der Verkehrsführung mit einzukalkulieren.
An der stationären LZA sind alle Signalgeber abzudecken.
Einschalten der LZA ist nur erlaubt wenn Haltebalken, Fußgängerfurten und Spuraufteilung erkennbar ist.

Weitere Informationen siehe 3.1 Baubeschreibung

Die Deckenbauarbeiten sind unter Teilsperrung der L528 in Anlehnung an die Regelpläne **Teil B** der **RSA** durchzuführen.
Durchfahrt durch das Baufeld wird dem Linienverkehr und dem Rettungsdienst gestattet.

Die Zufahrt zu den Anliegern muss gewährleistet werden. Rechtzeitig vor Baubeginn muss mit den Anliegern Kontakt aufgenommen werden.
Die wegweisende Beschilderung ist auszukreuzen.
Die Umleitung ist mit „U7" und „U8" zu kennzeichnen.

Größe und Art der erf. Verkehrszeichen:
Beschilderungen in Größe 2 aufstellen.
Plantafeln: 1,25 x 2,00m
Umleitungsbeschilderung: 900 x 600mm
Für sämtliche Baustellenbeschilderungen sind nur randverstärkte Schilder zu verwenden.
Alle Schilder, Leitbaken & Absperrmaterialien sind mit Folientyp RA 2/B gem. DIN67520 auszustatten.

Baumaß-nahme:	**L528 Deckenerneuerung in Breckerfeld**		
	Abs. 9.1-10_Stat. 0,000 - Stat. 1,600	*Format*	DIN A2
	hier: Anlage zu Ziffer 3.1 der Baubeschreibung	*Blatt-Nr.*	3
	Verkehrssicherung und -führung	*Datum*	17.03.2026
Auftrag-geber:	**Regionalniederlassung Südwestfalen**	*bearb.:*	lb.
	Standort Hagen	**Verkehrsführungskonzept**	
	Rheinstr. 8 - 58097 Hagen	*Datei*	VZ-Pläne\2026\L528_Breckerfeld

Straßen.NRW
Landesbetrieb Straßenbau Nordrhein-Westfalen